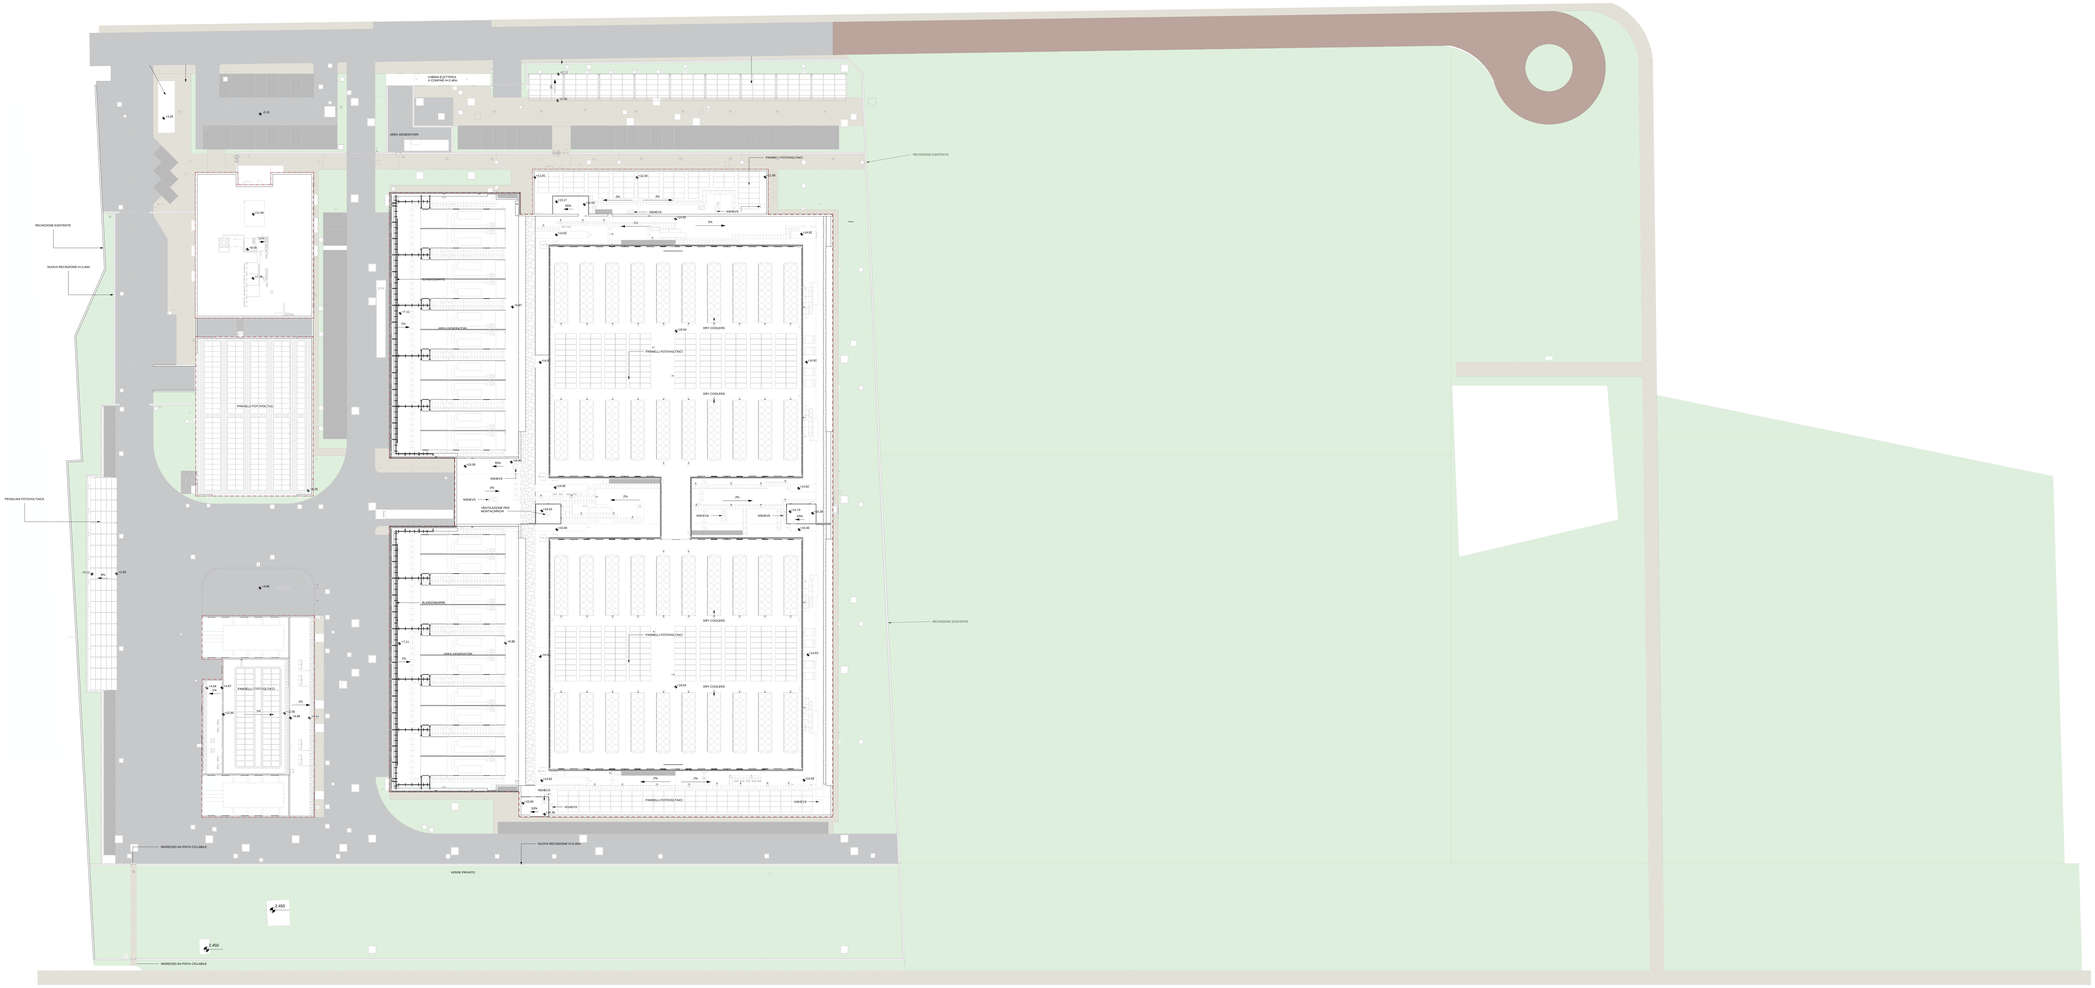

LEGENDA GENERALE

- Blocchi di Calcestruzzo
- Calcestruzzo prefabbricato
- Calcestruzzo argilla espansa
- Pannelli prefabbricati in CLS alleggerito con taglio termico
- Isolamento ad alta density
- Parete con sottostruttura metallica e lastre in cartongesso
- Parete divisoria in grigliato
- Pilastro in calcestruzzo armato
- Parcheggio per disabili
- Parcheggio
- Pannelli fotovoltaici
- Porta singola
- Porta doppia
- Porta girevole
- Porta ascensore
- Simbolo disabile
- Pluviale acqua piovana (PN Ø 150)
- Ghiaia
- Gruppi elettrogeni
- Drycooler

Il presente elaborato è valido solo in coordinamento con tutte le altre discipline specialistiche con le quali deve essere verificata la conformità. Tutte le misure ed eventuali variazioni rispetto al presente elaborato devono essere verificate in cantiere.
This plan only valid in connection & coordination with the plans of all other Specialist disciplines, and must be checked for conformity with these plans. Deviations in dimensions must be clarified with the site management.

CLIENT / COMMITTENTE:

Data4
SMART & SCALABLE DATA CENTERS

Project Name / Progetto
DATA CENTER MIL01 VITTUONE

Location / Indirizzo progetto
Via Giovanni Pascoli Vittuone (MI)

DESIGN TEAM / TEAM DI PROGETTO

CONSULTING DESIGNER / PROGETTISTA
Arch. Daniele De Bellis
DBA S.p.A.
Viale Liguria 54, Milano (MI)
Responsabile Progetto: Daniele De Bellis
Responsabile Area Tecnica: Andrea Ferrario
Tecnico: Architetto

STRUCTURAL DESIGN / PROGETTO STRUTTURE
Ing. Andrea Scandiuzzi
DBA S.p.A.
Viale G. G. Felissent 200, Vittorio (TV)

MEP DESIGN / PROGETTO IMP. MECCANICI ED ELETTRICI
Ing. Sabrina Sussetto
DBA S.p.A.
Via Natale Battaglia 10, Milano (MI)

CLIENT / COMMITTENTE
Thomas Camillo De Colle
Data4 Lombardia S.p.A.
P.zza Ellenico Duel 2, 20122 Milano (MI)

COORDINATION / COORDINAMENTO
PM - Gianluca Bonadeo
Project Manager DBA
BIM Coordinator - M. Stefano

INTEGRATED DESIGN / PROGETTAZIONE COORDINATA

DBA
Azienda certificata ISO 9001:2015
RINA n.3823/01/S IQNet n.IT-11610
Sede Legale: Viale Liguria 54 - 20143 Milano
Sede Operativa: Via Cadolini 24 - 20137 Milano
Tel. +39 02 89200411
Web: www.dba.it
Email: info@dba.it
Pec: dba@pec.dba.it

COMMESSA	FASE PROGETTO	DISCIPLINA	TIPOLOGIA	NUMERO DISEGNO
13030003	SF0	ARC	DIS	02

NOTES / NOTE:

REV.	AGGIORNAMENTO / REVISIONE DWG	DISEGNATO / DRAWN	CONTROLLATO / CHECKED
REV.	REVISION DESCRIPTION / DESCRIZIONE REVISIONE		

Client / Committente: Data4 Lombardia S.p.A. - P.zza Ellenico Duel 2, 20122 Milano (MI)

Oggetto / Object:
Masterplan
Planimetria Generale
Coperture

Commessa / Job No.	13030003
Scala / Scale	1:300
Disegnato / Drawn	SCA
Controllato / Checked	AFO
Data / Date	20.05.2021
Tipo / Type	DOB

FILE NAME / NOME FILE: 13030003SF0ARCDIS02

PROPERTY OF DBA S.P.A. - ALL RIGHTS RESERVED © PROPRIETÀ DBA S.P.A. - TUTTI I DIRITTI RISERVATI